



PIANTA PIANO TERRA  
scala 1:100

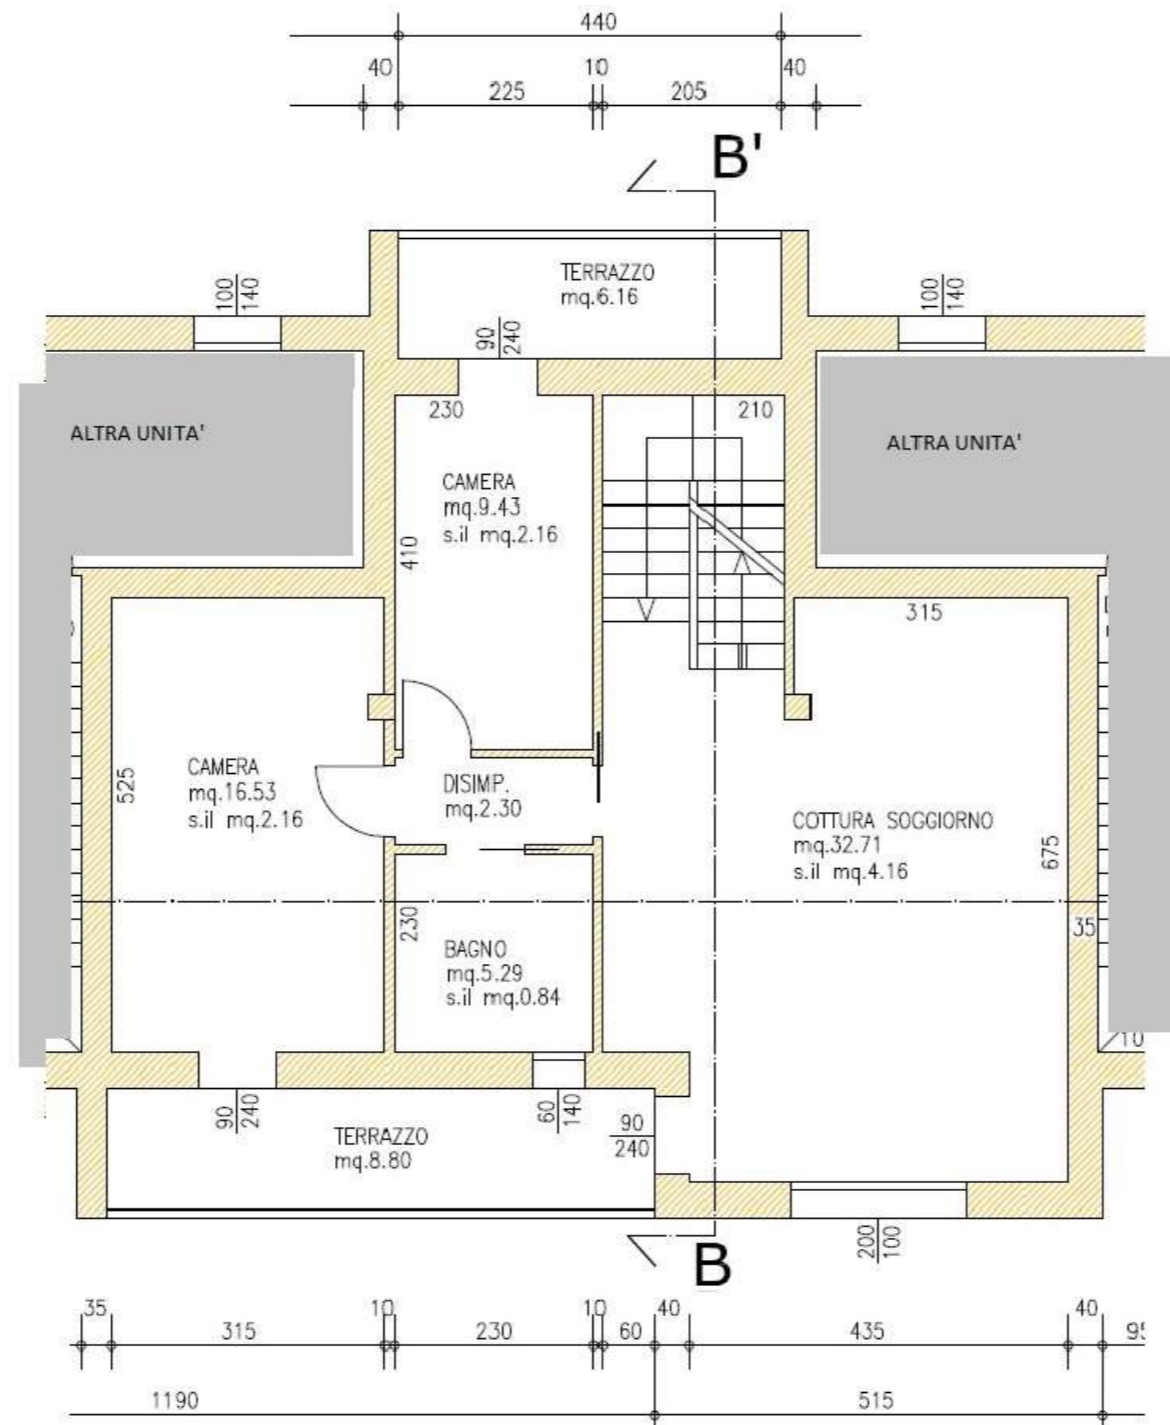

PIANTA PIANO PRIMO

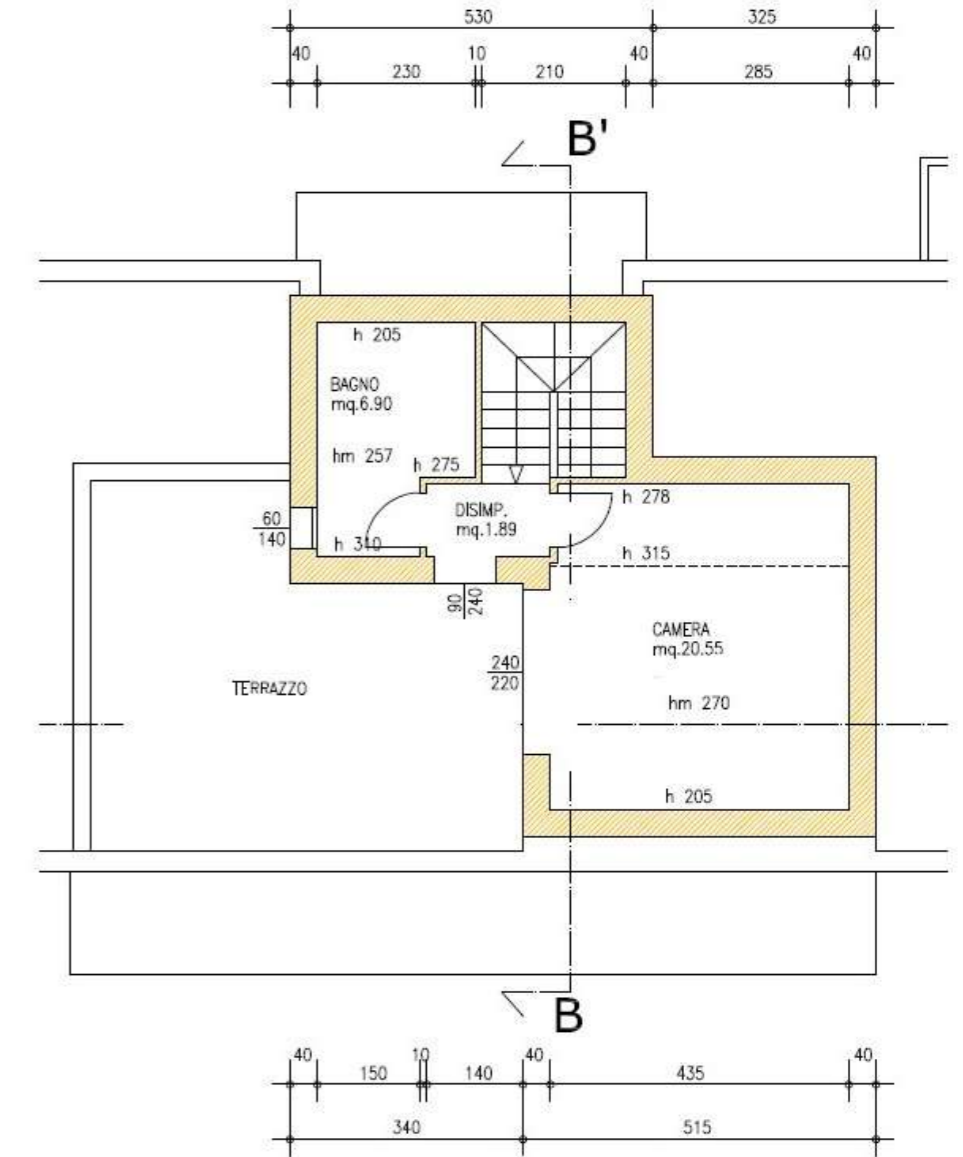

PIANTA PIANO SECONDO  
scala 1:100